


MIEJSCOWY PLAN ZAGOSPODAROWANIA PRZESTRZENNEGO CZĘŚCI WSI BRZEŻNO, GMINA LUBICZ

RYСУNEK PLANU


ZAŁĄCZNIK NR 1
DO UCHWAŁY NR / / 2024
RADY GMINY LUBICZ
Z DNIA 2024 r.

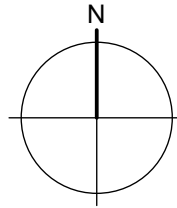

SKALA 1: 1000



ORGAN SPORZADZAJĄCY: WÓJT GMINY LUBICZ

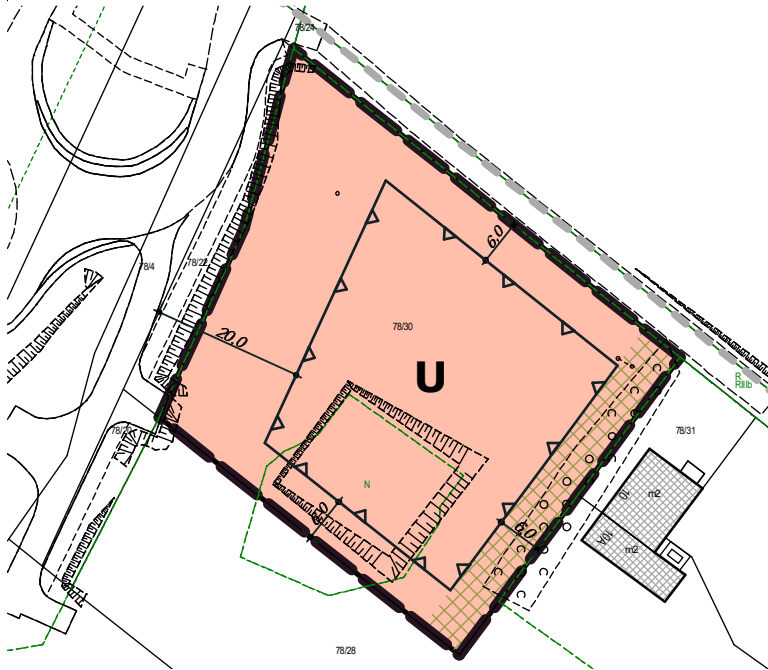

OZNACZENIA OBOWIĄZUJĄCE

- GRANICA OBSZARU OBJĘTEGO PLANEM
- LINIE ROZGRANICZAJĄCE TERENY O RÓŻNYM PRZEZNACZENIU LUB RÓŻNYCH ZASADACH ZAGOSPODAROWANIA
- NIEPRZEKRACZALNE LINIE ZABUDOWY
- TEREN USŁUG
- STREFA ZIELENI IZOLACYJNEJ
- WYMIAROWANIE W METRACH

OZNACZENIA INFORMACYJNE

- ISTNIEJĄCA ZABUDOWA

WYRYS ZE STUDIUM UWARUNKOWAŃ I KIERUNKÓW ZAGOSPODAROWANIA PRZESTRZENNEGO GMINY LUBICZ



GRANICA OBSZARU OBJĘTEGO PLANEM

- B** STREFA POLITYKI PRZESTRZENNEJ STREFA URBANIZACJI
- U** PRZEZNACZENIE TERENÓW TERENY ZABUDOWY USŁUGOWEJ
- OBSZARY WYMAGAJĄCE ZMIANY PRZEZNACZENIA GRUNTÓW ROLNYCH NA CELE NIEROLNICZE
- KDGP** DROGA KLASY "GP" - GŁÓWNA RUCHU PRZYSPIESZONEGO
- WAŻNE SKRZYŻOWANIA I WĘZŁY DROGOWE

UKŁAD WSPÓLRZĘDNYCH PL-2000_6

PODKŁAD MAPOWY POZYSKANO Z PAŃSTWOWEGO ZASOBU GEODEZYJNEGO I KARTOGRAFICZNEGO NA PODSTAWIE UDZIEŁONEJ PRZEZ STAROSTĘ TORUŃSKIEGO LICENCJI NR **GOD.6642.1.2777.2023.PP_0415_CL1**