

30.08.2024

**Perugiewicz Wiesław**

Zamieszkały

Brzoza 07-100 przy ul. Łódzka 38,



**DO Urząd Gminy Lubicz**

Lubicz Dolny  
ul. Toruńska 21  
87-162 Lubicz

### **Wniosek o zmianę planu zagospodarowania przestrzennego**

Szanowni Państwo,

W związku z moją nieruchomością stanowiącej działki gruntu o nr 566/2, 566/3, 568/1, 568/7, 568/9, 568/10, 568/11, położonej w Grębocin ul. Kowalewska / Szkolna Jednostka Ewidencyjna 041504\_2, Lubicz Obręb Ewidencyjny Nr. 0004, Grębocin, o powierzchni 0,9324 ha, dla której Sąd Rejonowy w Toruniu., VI Wydział Ksiąg Wieczystych prowadzi księgę wieczystą nr KWTO1T/00115485/2,

pragnę złożyć wniosek o zmianę obowiązującego planu zagospodarowania przestrzennego. Proszę o rozważenie następujących kwestii:

1. **Cel zmiany:** W związku z potrzebą dostępu do nieruchomości, proponuję wprowadzenie zmiany w planie, umożliwiającej wytyczenie wjazdu z drogi publicznej.
2. **Opis zmiany:** Proszę o uwzględnienie w planie nowego obszaru przeznaczonego na wjazd oraz ewentualne zmiany zjazd i wyjazd prawo- prawo skręt.
3. **Uzasadnienie:** Wjazd jest niezbędny ze względu na planowane inwestycje na nieruchomości oraz dla wygody mieszkańców i klientów.
4. **Dokumenty załączone do wniosku:**
  - o Mapa działki z zaznaczonym proponowanym wjazdem.

Proszę o rozpatrzenie mojego wniosku zgodnie z obowiązującymi przepisami i procedurami. Jestem gotowy dostarczyć dodatkowe dokumenty lub odpowiedzieć na ewentualne pytania.

Z wyrazami szacunku,

**Wiesław Perugiewicz**

3

PROJEKT

Województwo: kujawsko-pomorskie

Powiat: toruński

Jednostka ewidencyjna: Lubicz 041504\_2

Obręb: Grebocin 0004

Działka: 566/2, 566/3, 566/4


STAROSTWO POWIATOWE  
w TORUNIU

ul. Towarowa 4-6, 87-100 Toruń  
tel. 056 662 88 88, fax 056 662 88 89

### KOPIA MAPY ZASADNICZEJ

SKALA 1:1000

Układ wsp. płaskich: 2000 strefa 6 (18°), układ odn.: Kronsztadt 86

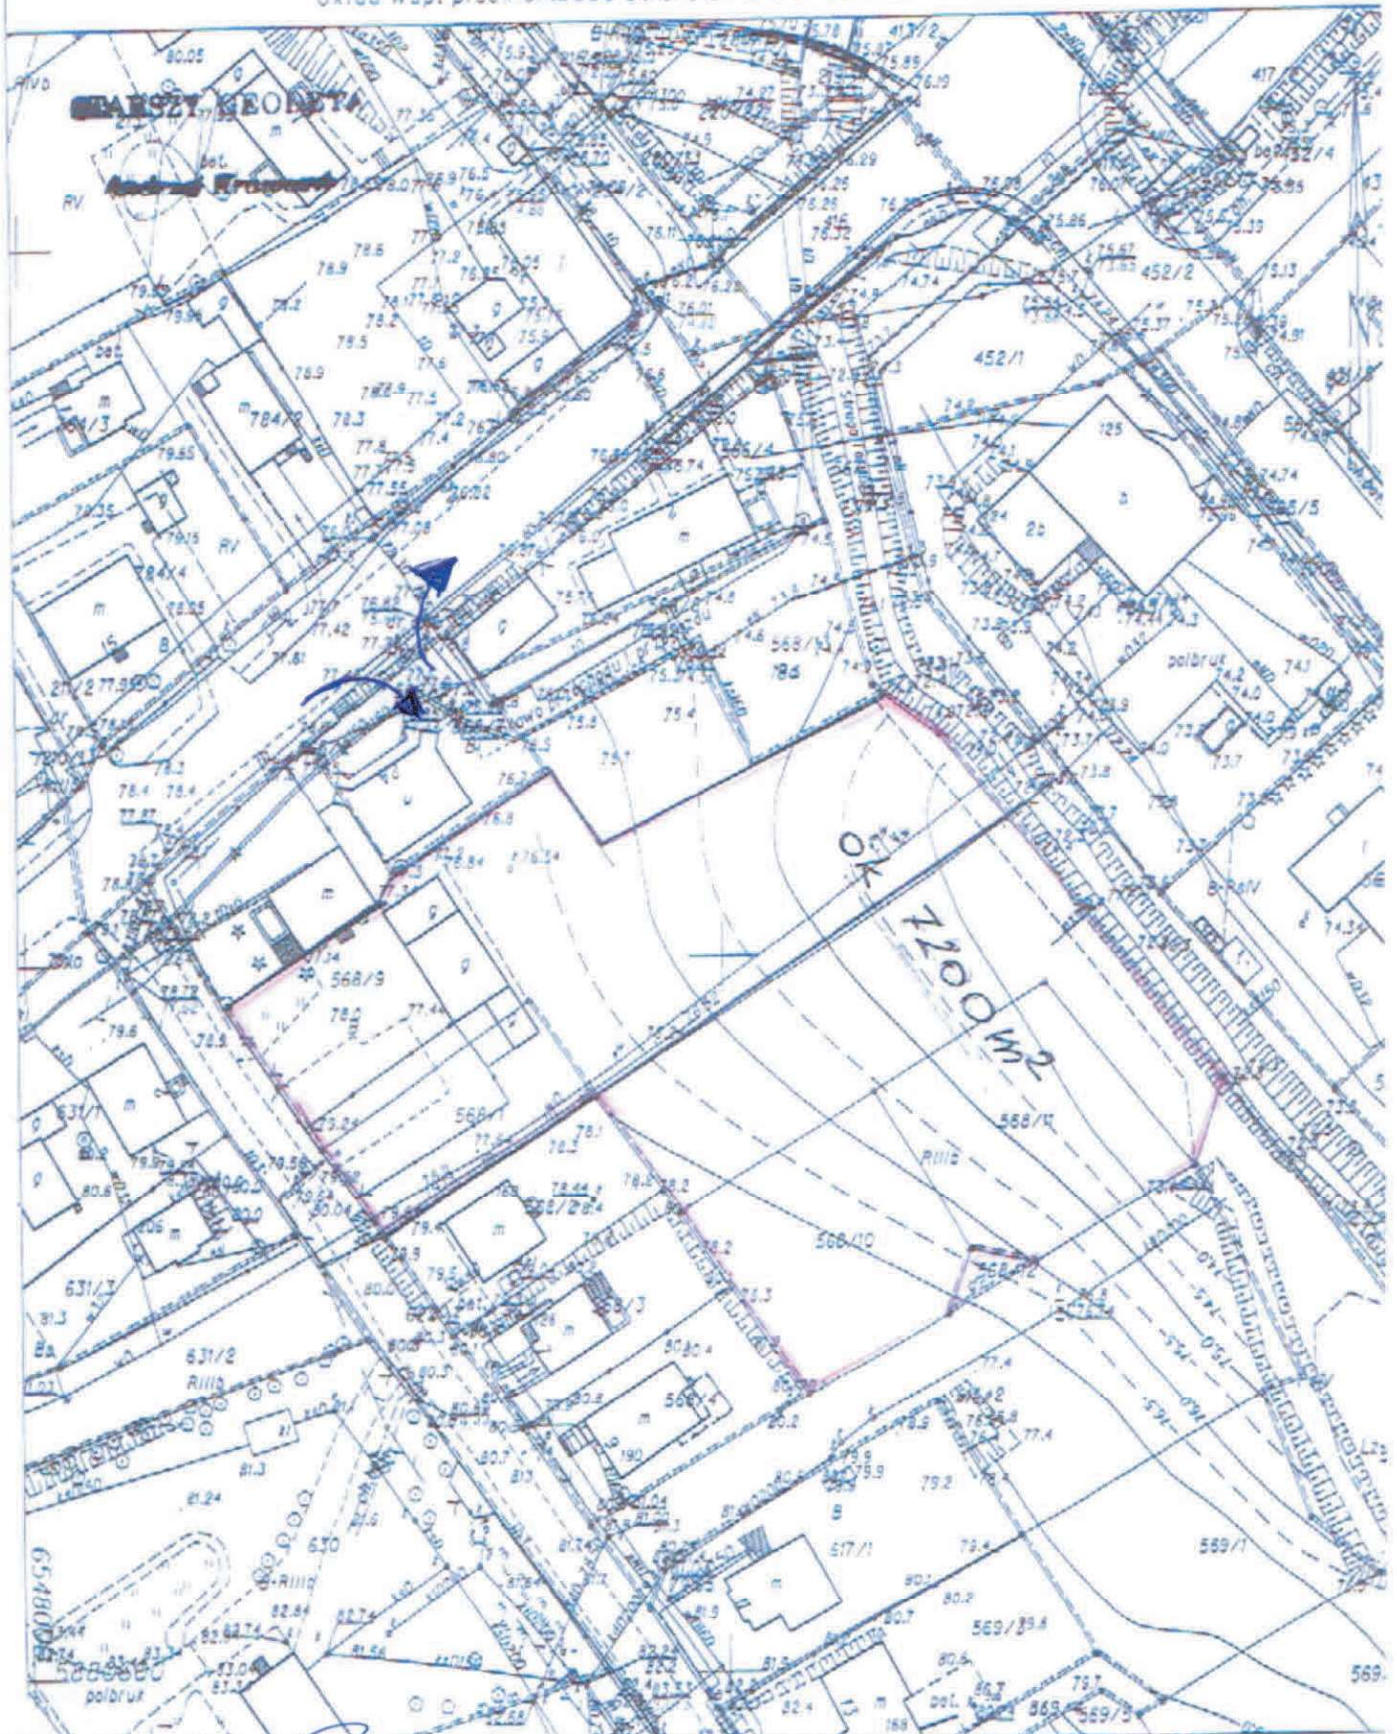

Władysław Szarycki